

二层平面图

1:100

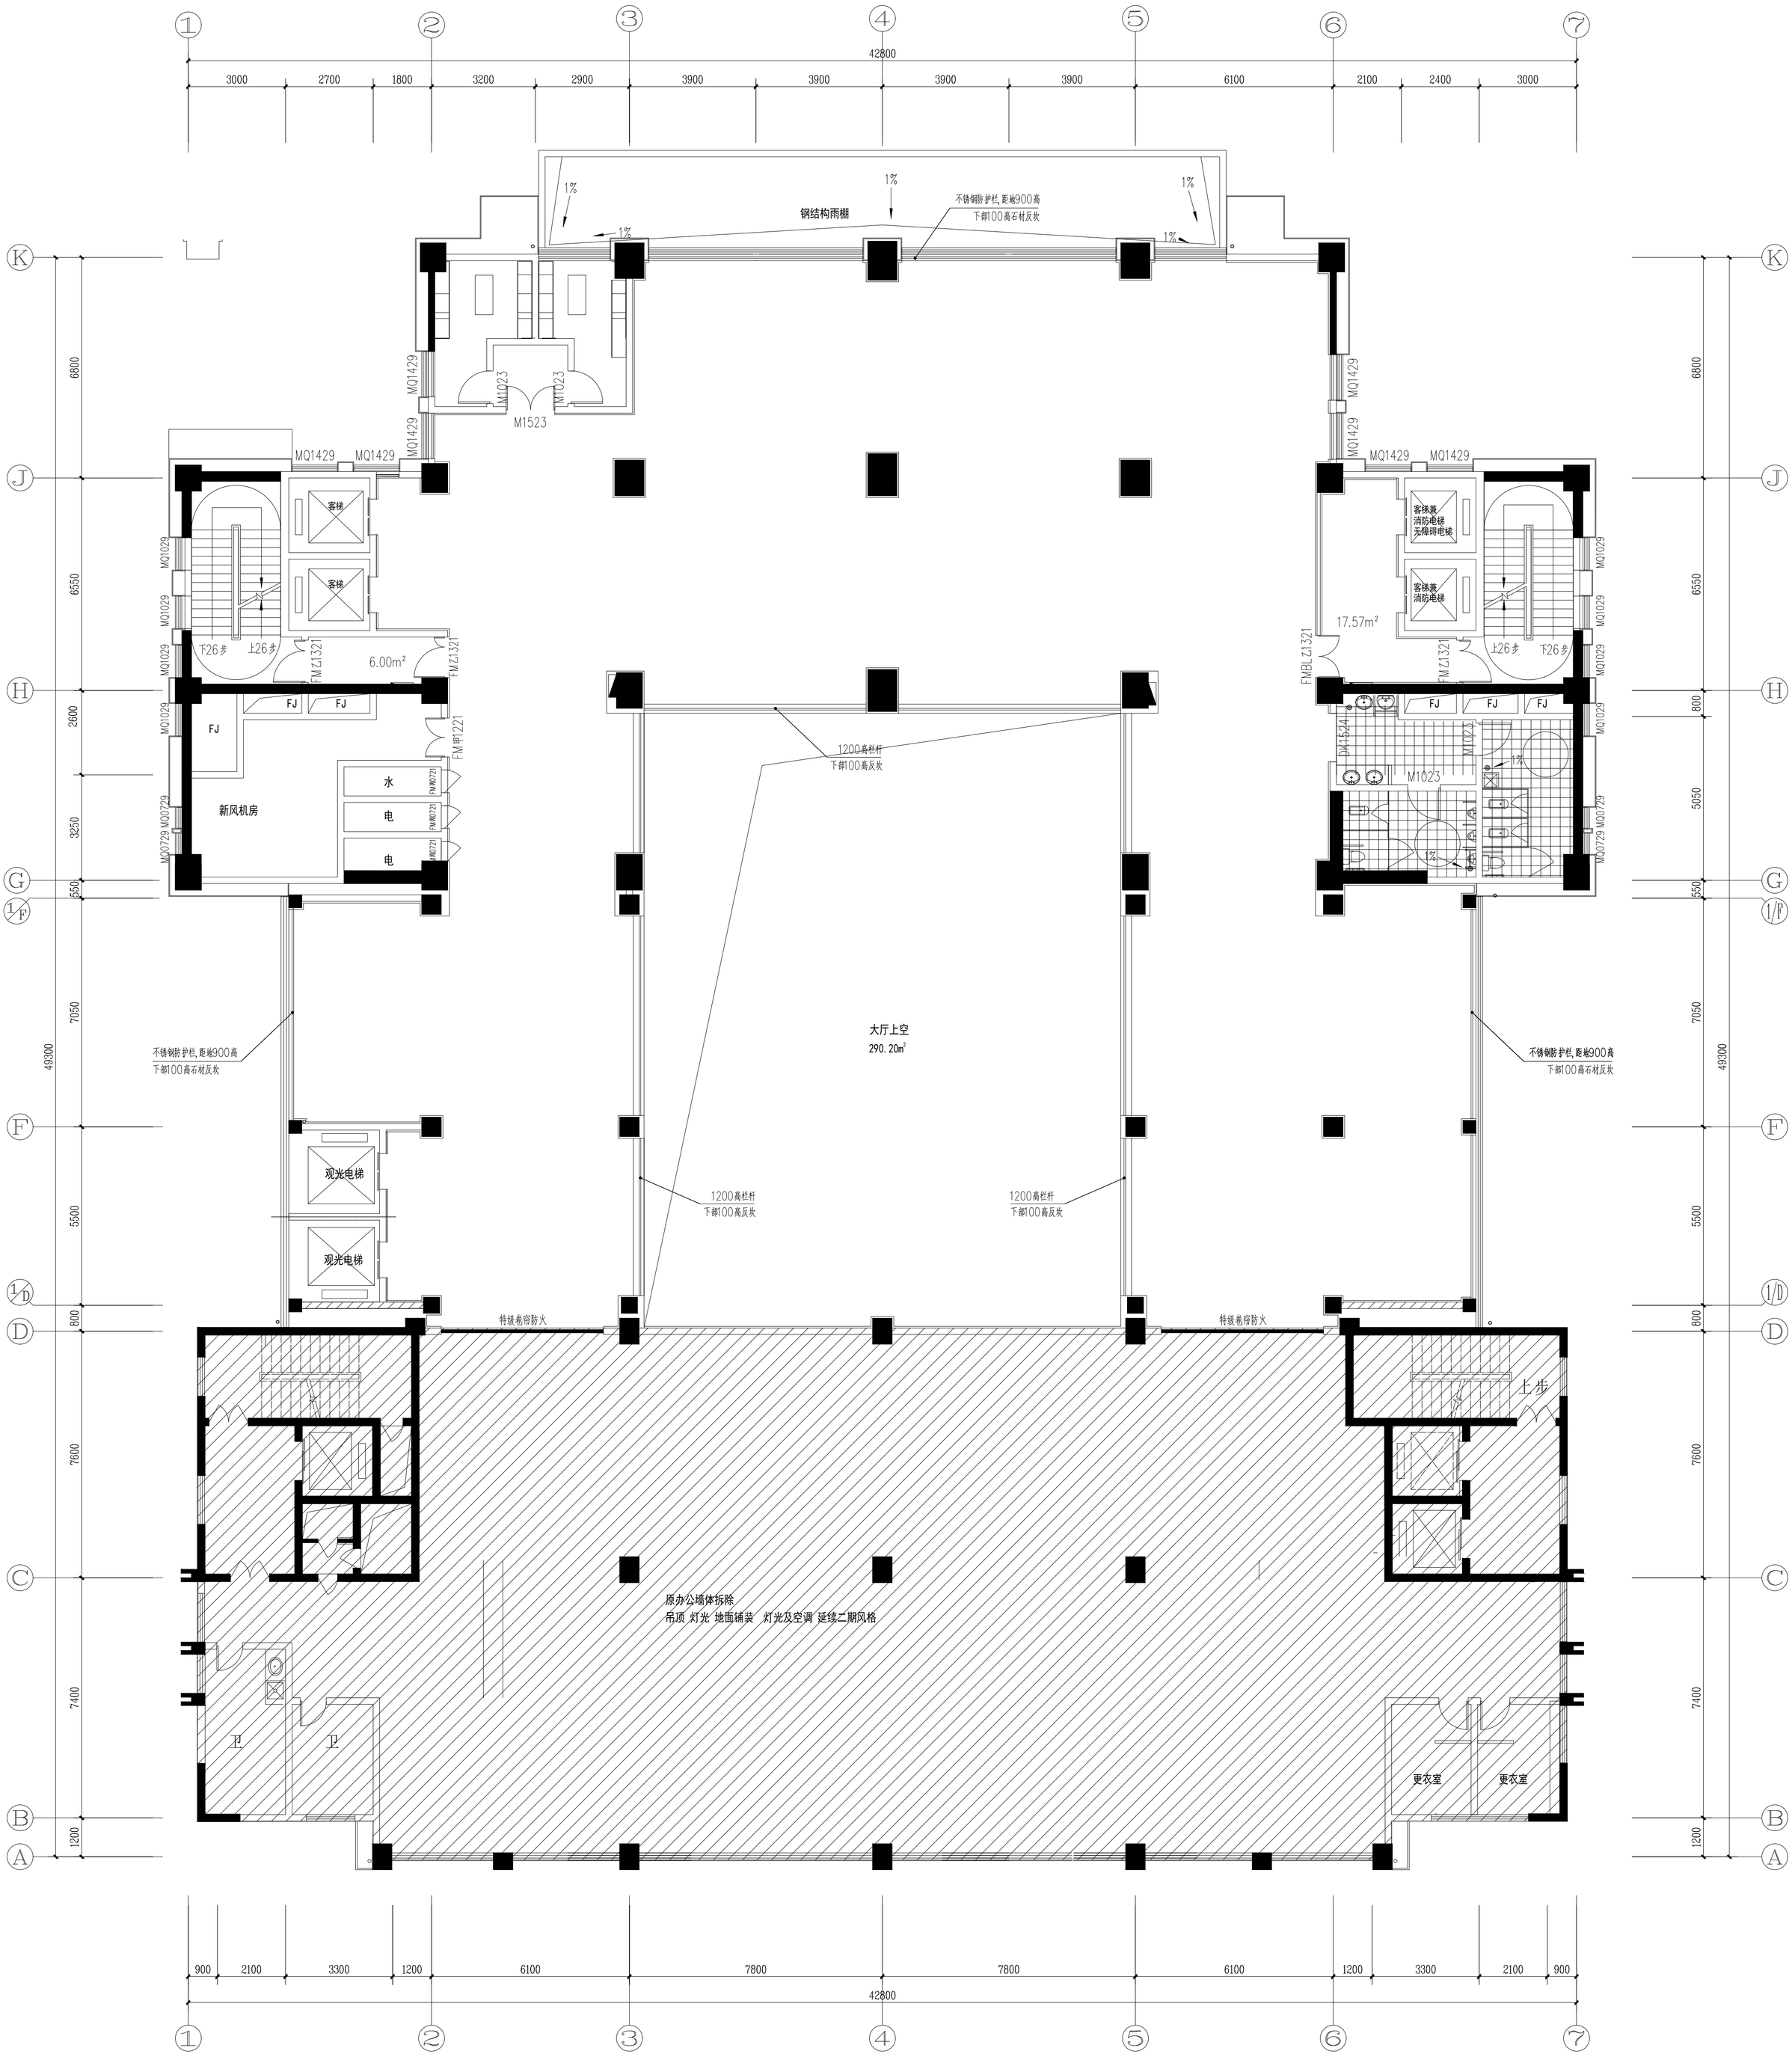

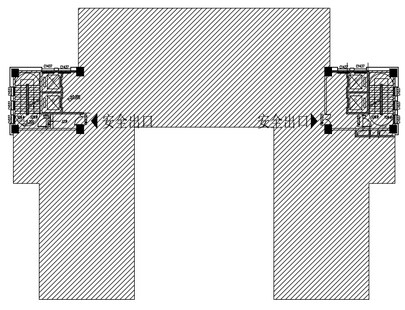

防火分区示意图

防火分区面积：957.48m²

该区域不在此设计范围内。

一层平面图

1:100

防火分区示意图

防火分区面积：1059.29㎡

该区域不在此设计范围内。